


**RE-UTILIZACIÓN
DE ESCUELA AURELIO PEREZ MARTINEZ
PARA VIVIENDA ACCESIBLE**

BAYAMÓN, PUERTO RICO


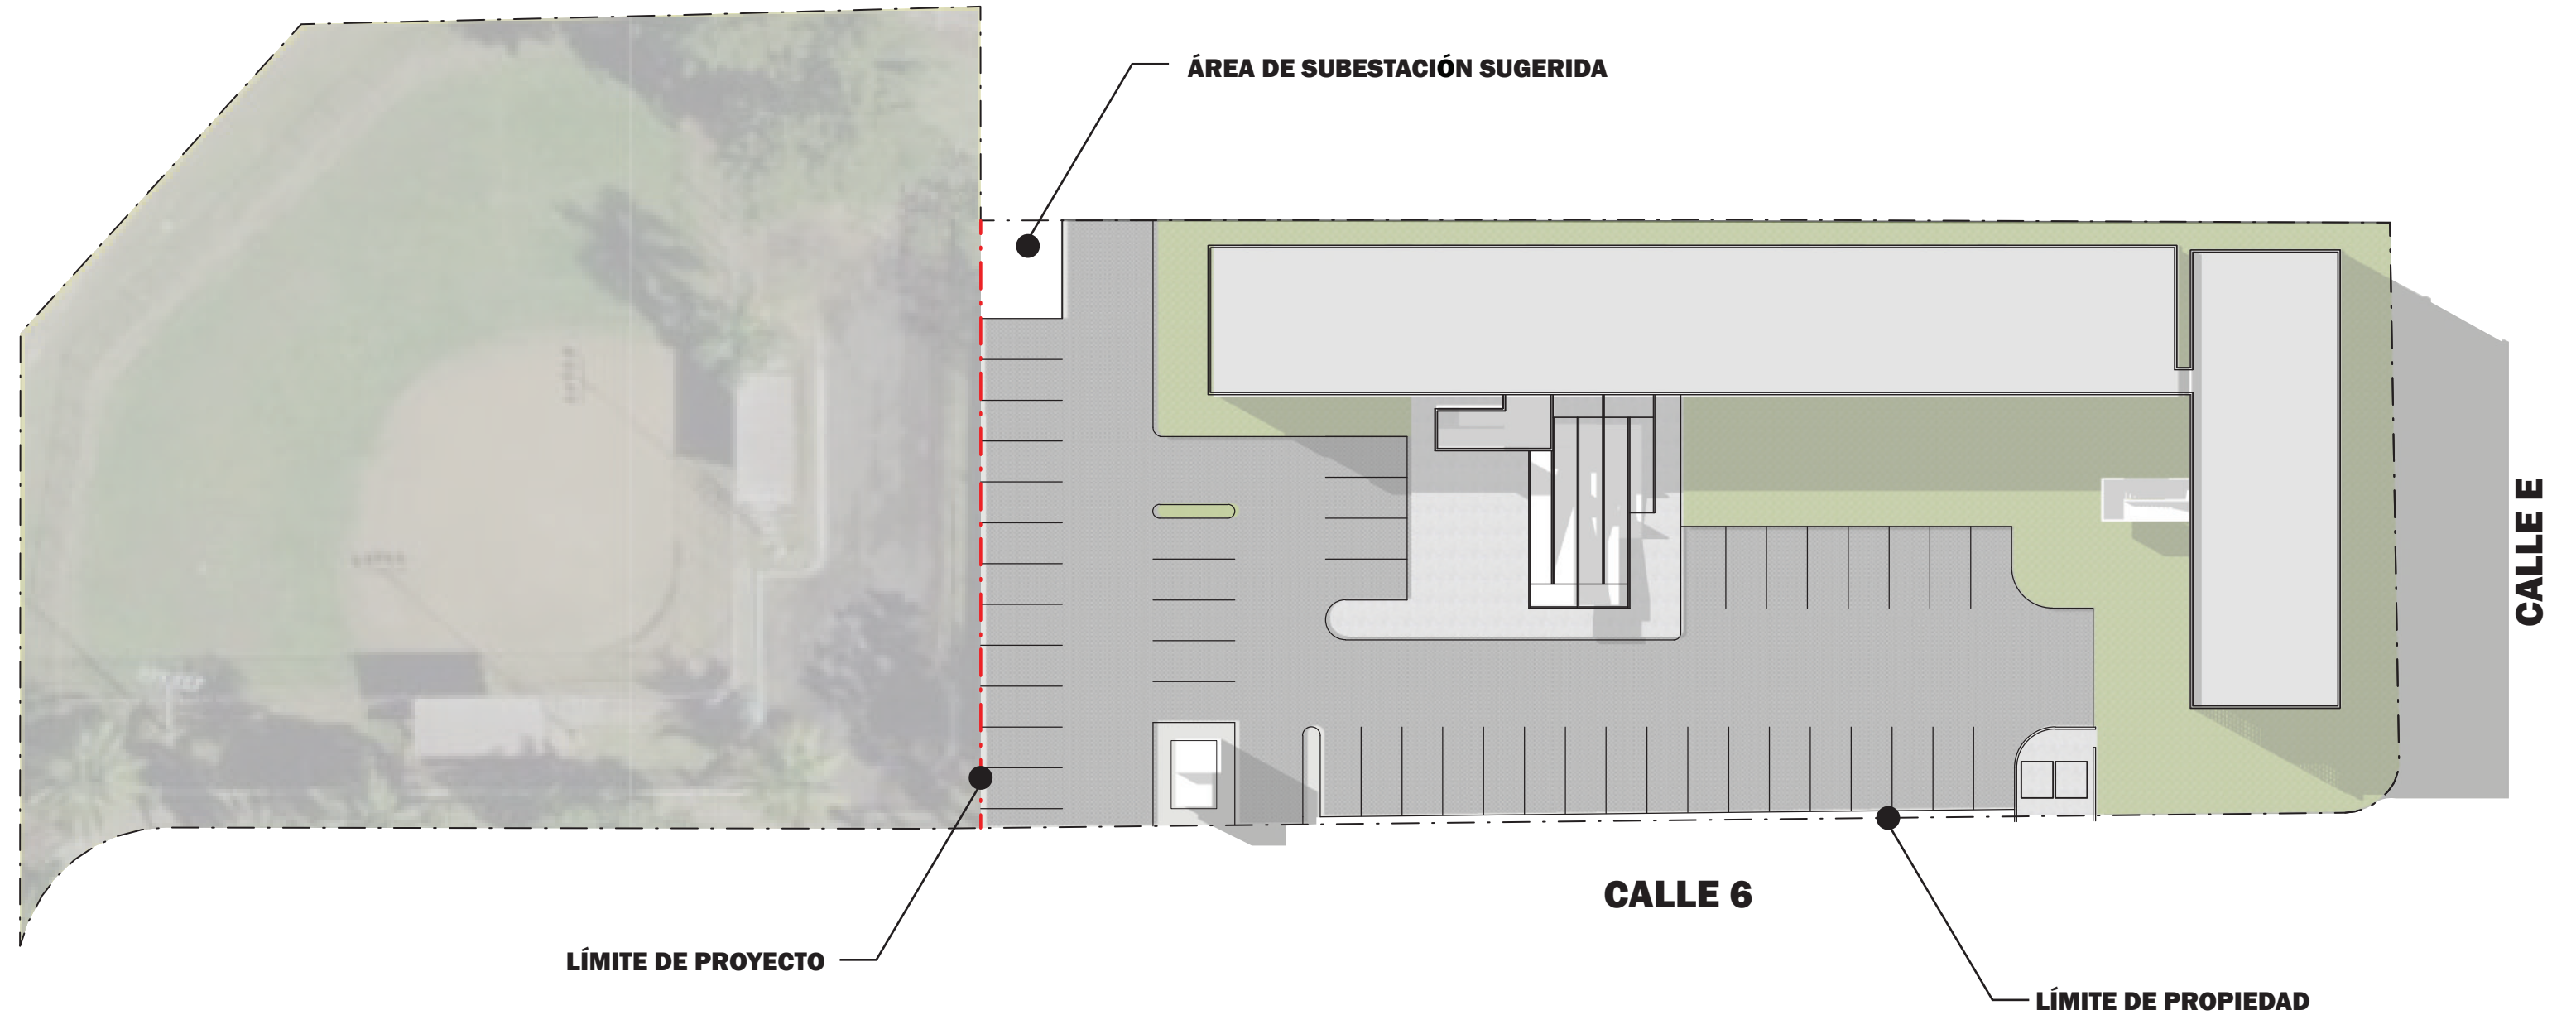


+ 32 UNIDADES DE APARTAMENTOS
+ 50 ESPACIOS DE ESTACIONAMIENTO




-16 UNIDADES DE APARTAMENTOS DE 1 HABITACIÓN
-16 UNIDADES DE APARTAMENTOS ESTUDIO

-  **COCINA/COMEDOR**
-  **BAÑO**
-  **HABITACIÓN**
-  **ALMACENAMIENTO**
-  **SALA**
-  **BALCÓN**

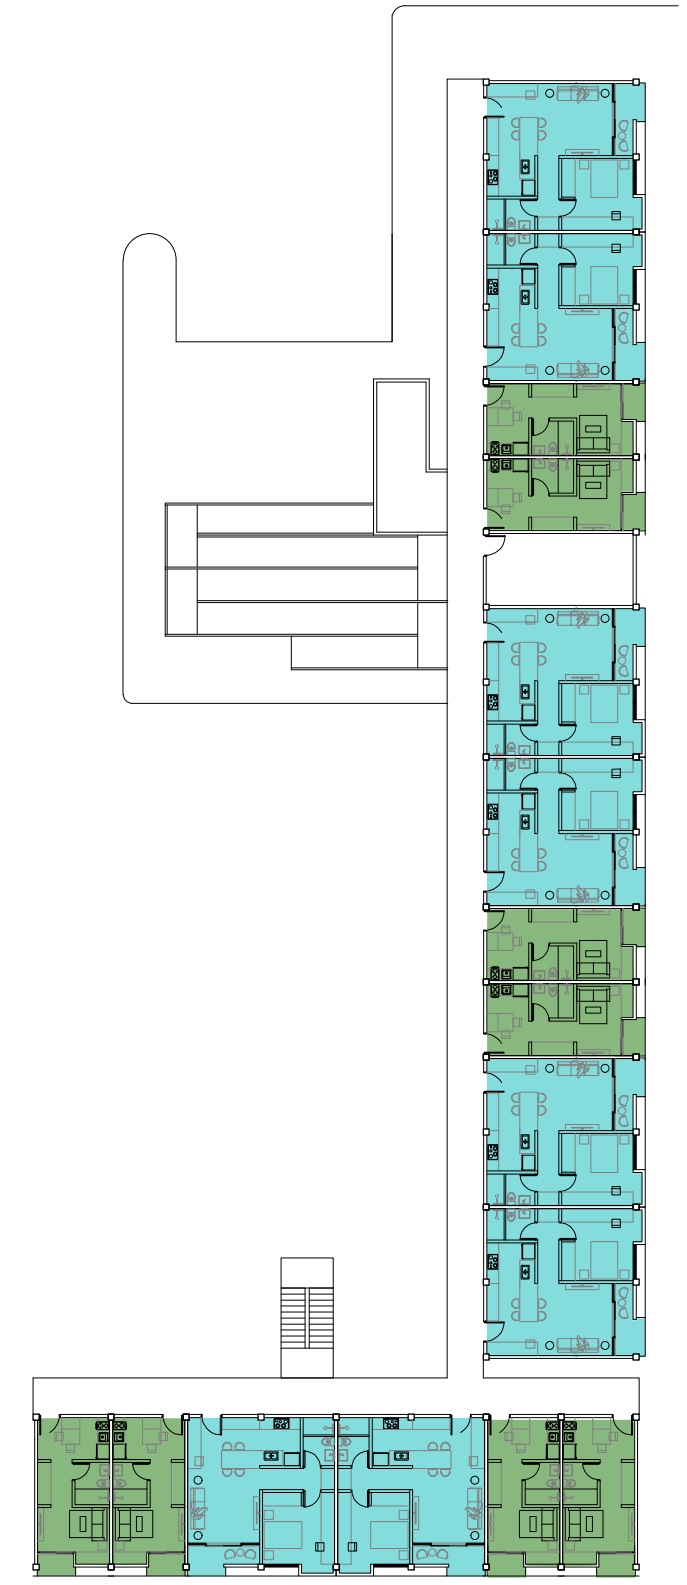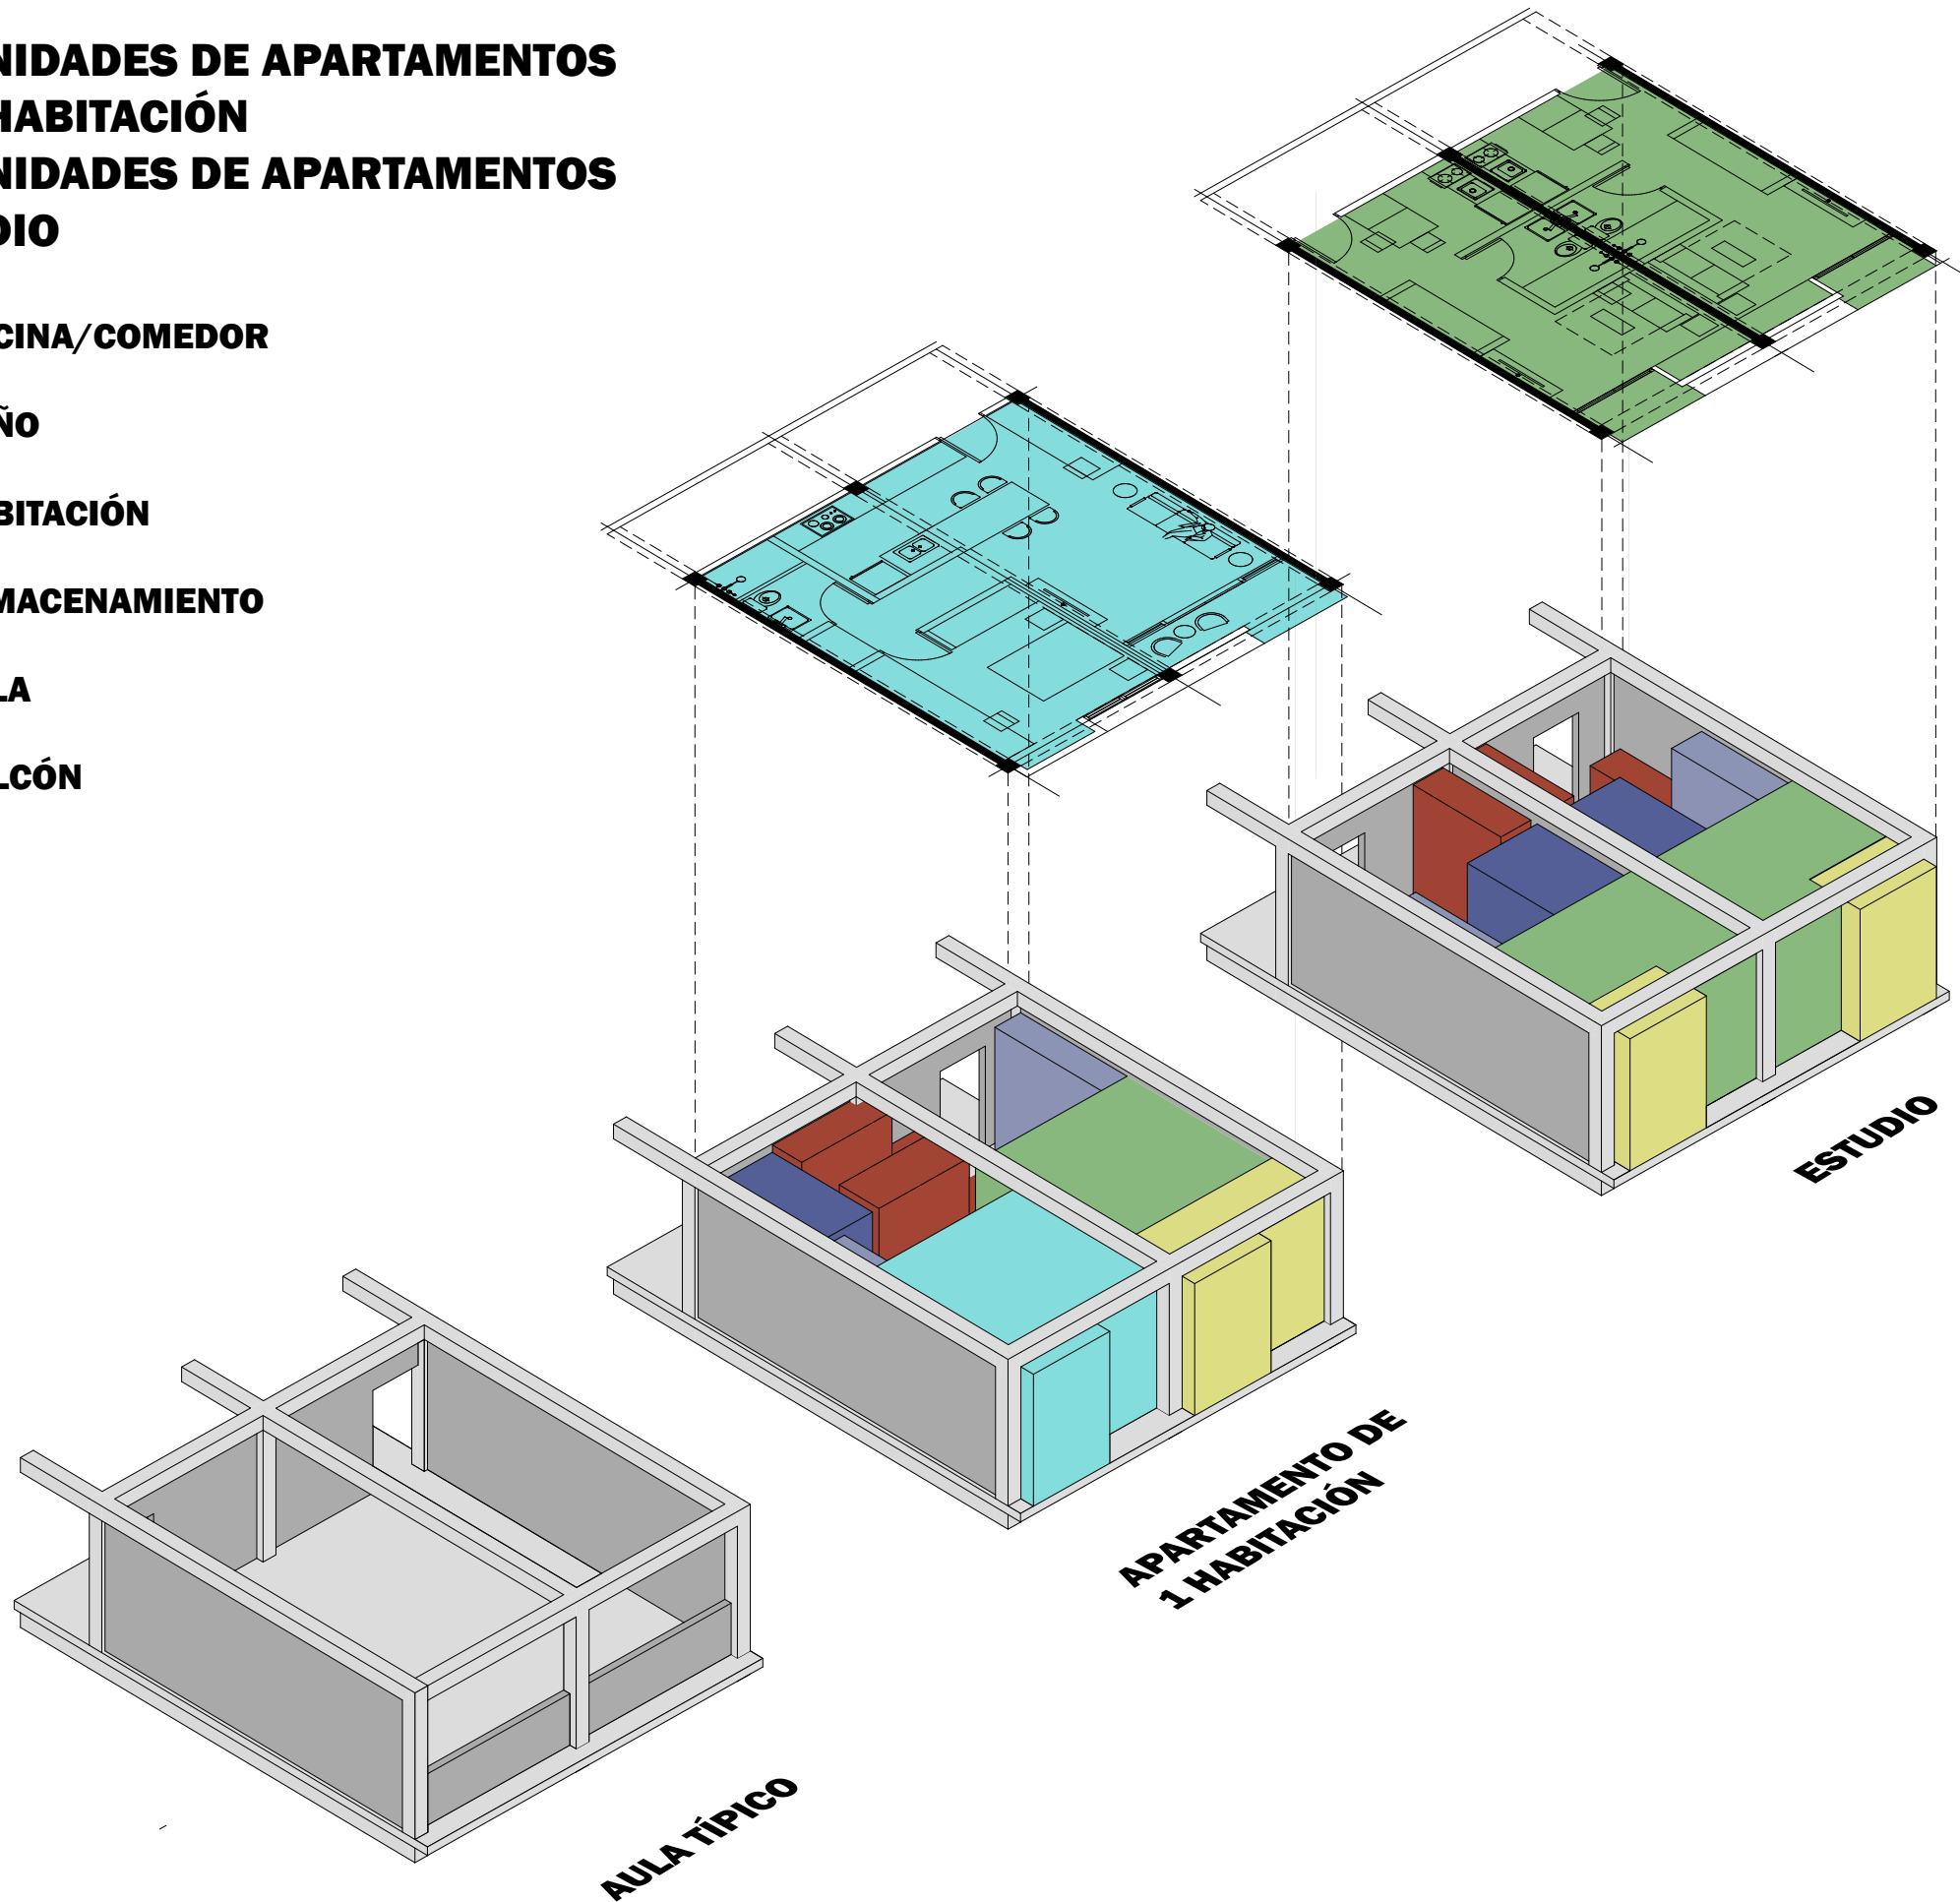


KEY MAP

AULA DE CLASE TÍPICO
TAMAÑO: 625 PC

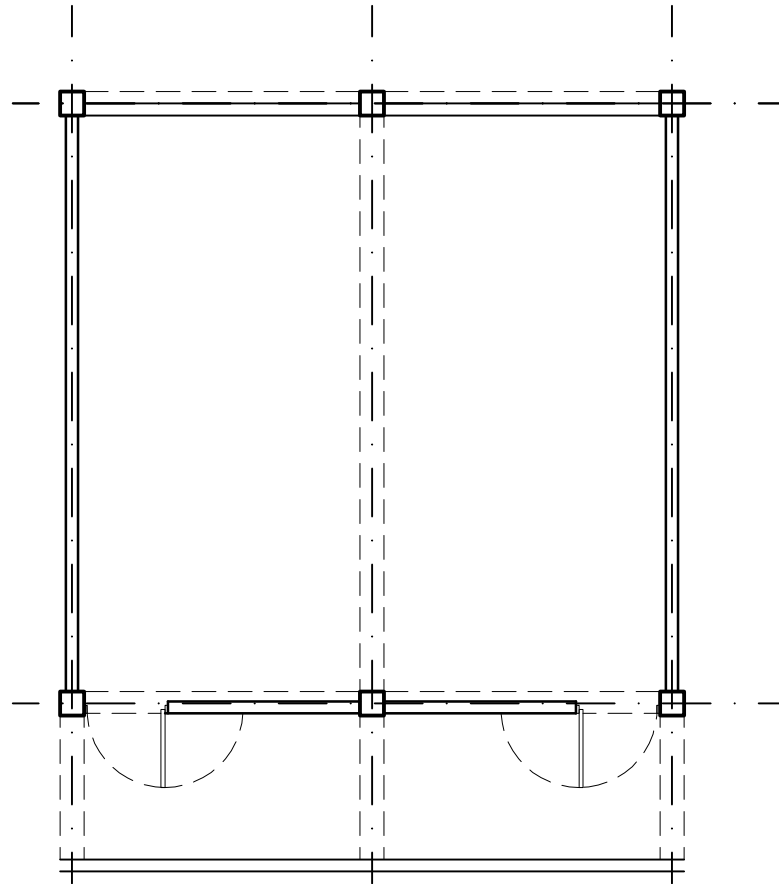

APARTAMENTO DE 1
HABITACIÓN
TAMAÑO: 625 PC

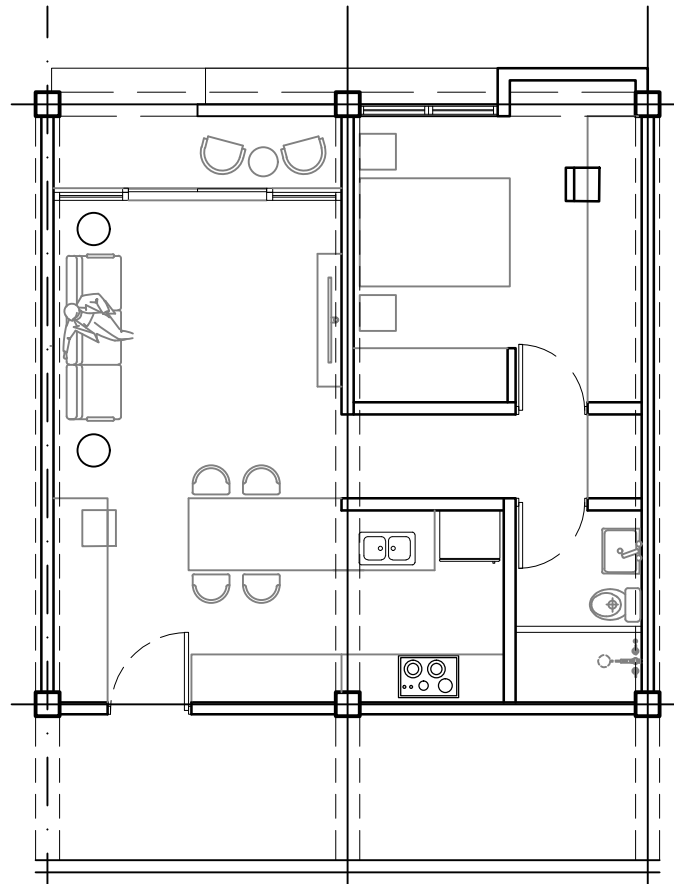

APARTAMENTO DE 1
HABITACIÓN
TAMAÑO: 300 PC

